CENTRAL BUILDING LINK ORGANIZATION

Fig. 3300.13

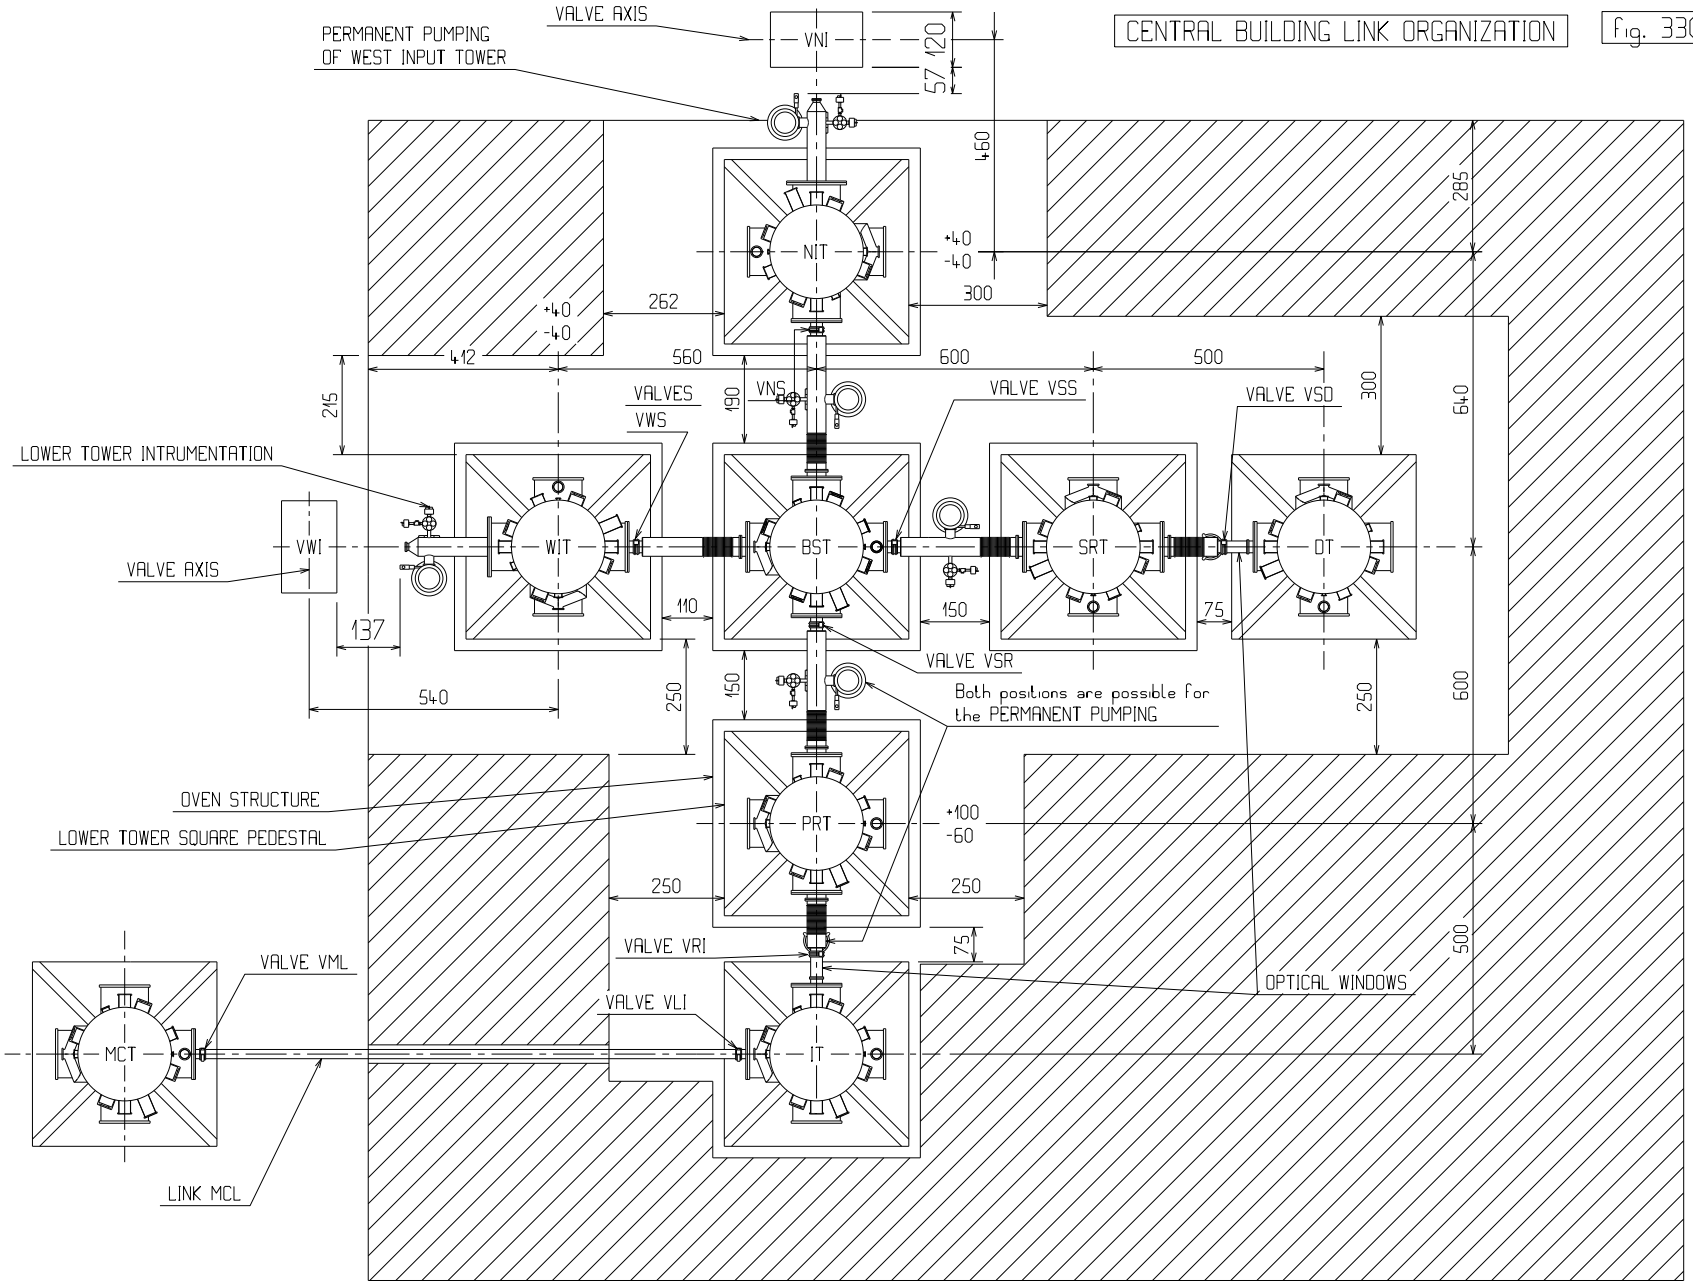

LAPP le 01 mars 1996