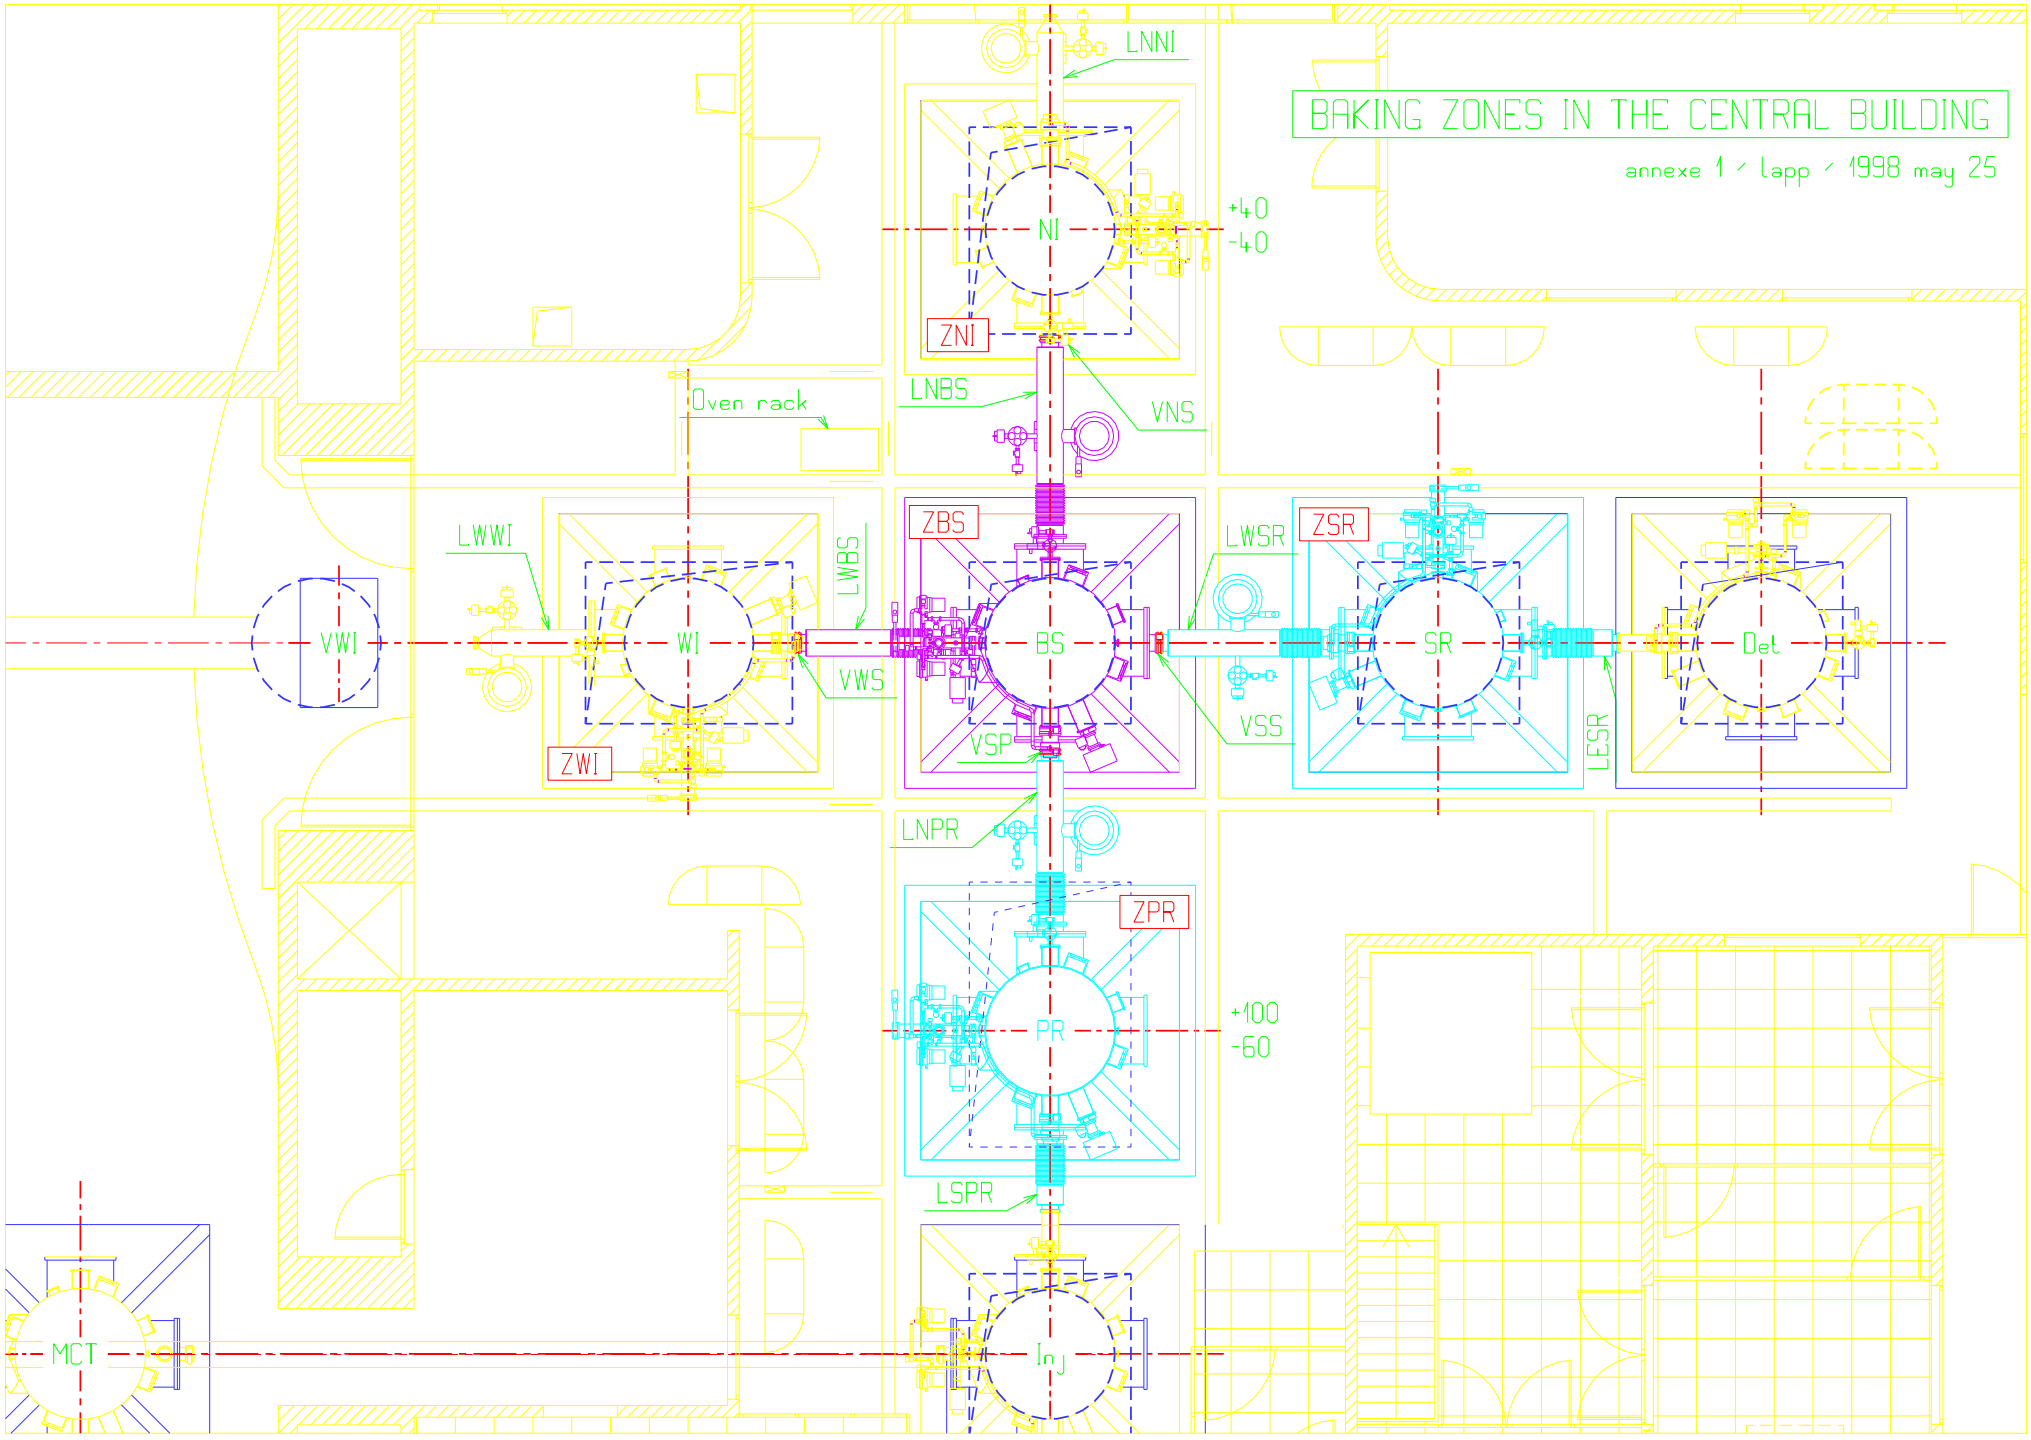
BAKING ZONES IN THE CENTRAL BUILDING
annexe 1 / lapp / 1998 may 25
LNNI
NI
+40
-40
ZNI
LNBS
VNS
Oven rack
LWWI
LWBS
ZBS
LWSR
ZSR
VWI
WI
BS
SR
Det
VWS
VSP
VSS
LESR
ZWI
LNPR
ZPR
PR
+100
-60
LSPR
MCT
Inj